


W3



Haus 1

Treppenhaus
BF 9.36m²
FB +3.04
RB +2.90

Wandaufbau Treppenhaus
Verputz 10mm
Stahlbeton 200mm
Flumroc Compact 0.035 W/m² K 140mm
Verputz 10mm

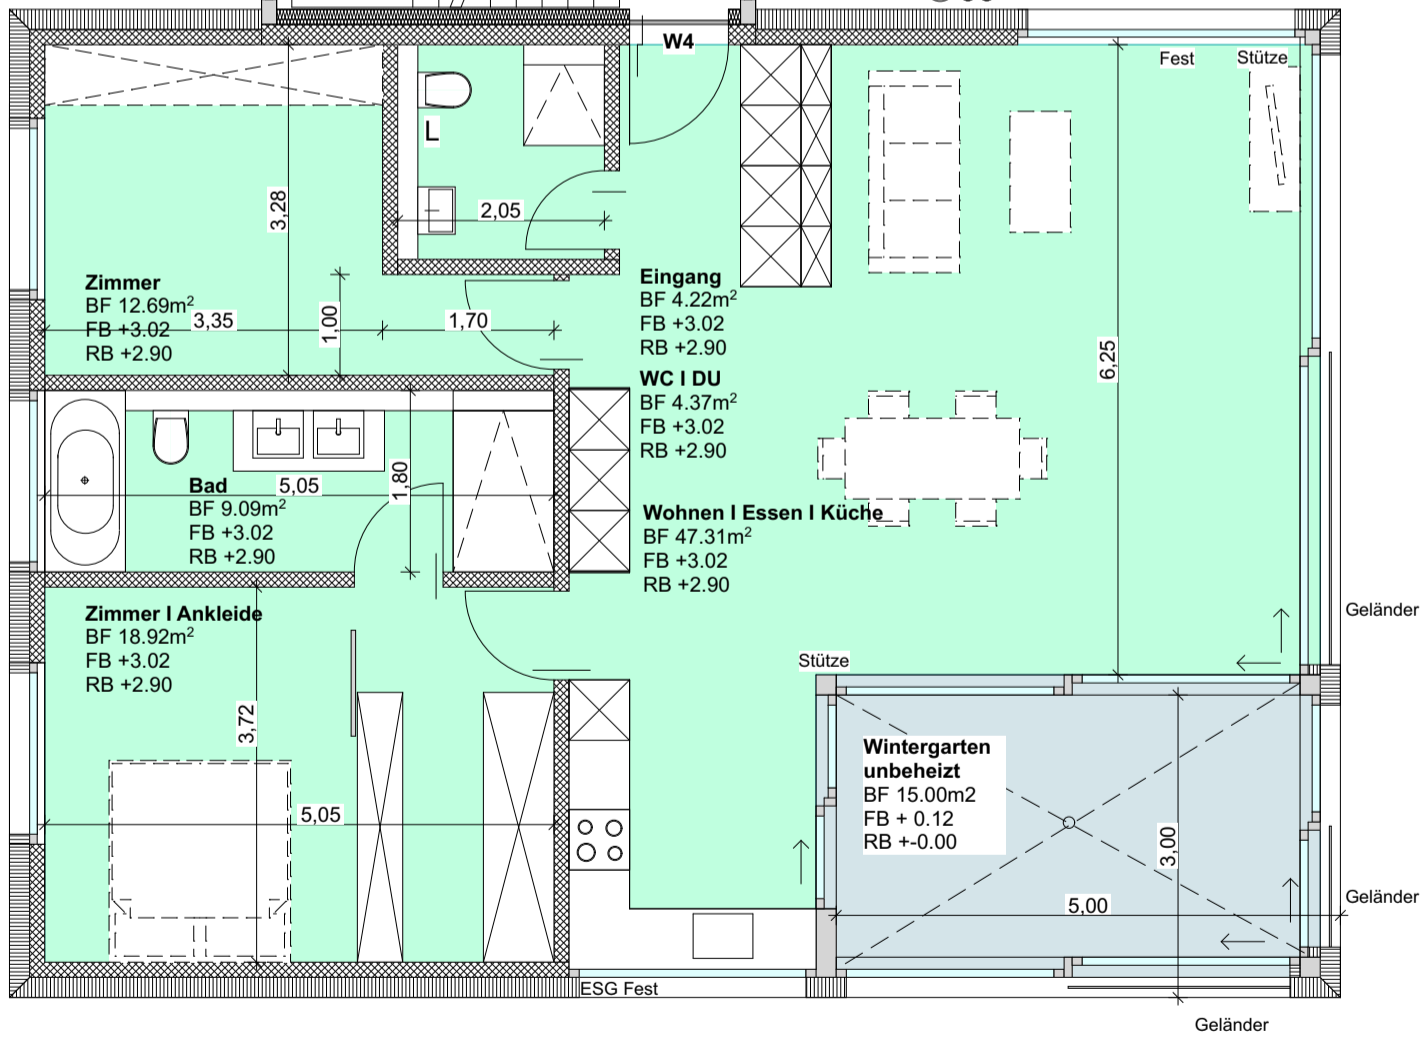

W4

Bauherrschaft + Grundeigentümer:
Projektausführung:

Immo Bard AG
Immo Bau AG, Talstrasse 82, 4144 Arlesheim

Obergeschoss Haus 1

1:75

Immo Bau AG
Nordwestschweiz

Planstufe:	Verzeichnis/Datein:	Status:
Ausführungsplan	Detailplan	
Bau:	Format:	Datum:
115	tm	06.11.17
Gez:	Datum:	Rev.
tm	tm	tm
Plan-Nr:	Index:	